Konzert Bestuhlung

EWS Arena

2678 Tribünenplätze - 20 Rollstuhlplätze - 1134 Stehplätze
1280 Parkettplätze

B 5.112 Plätze

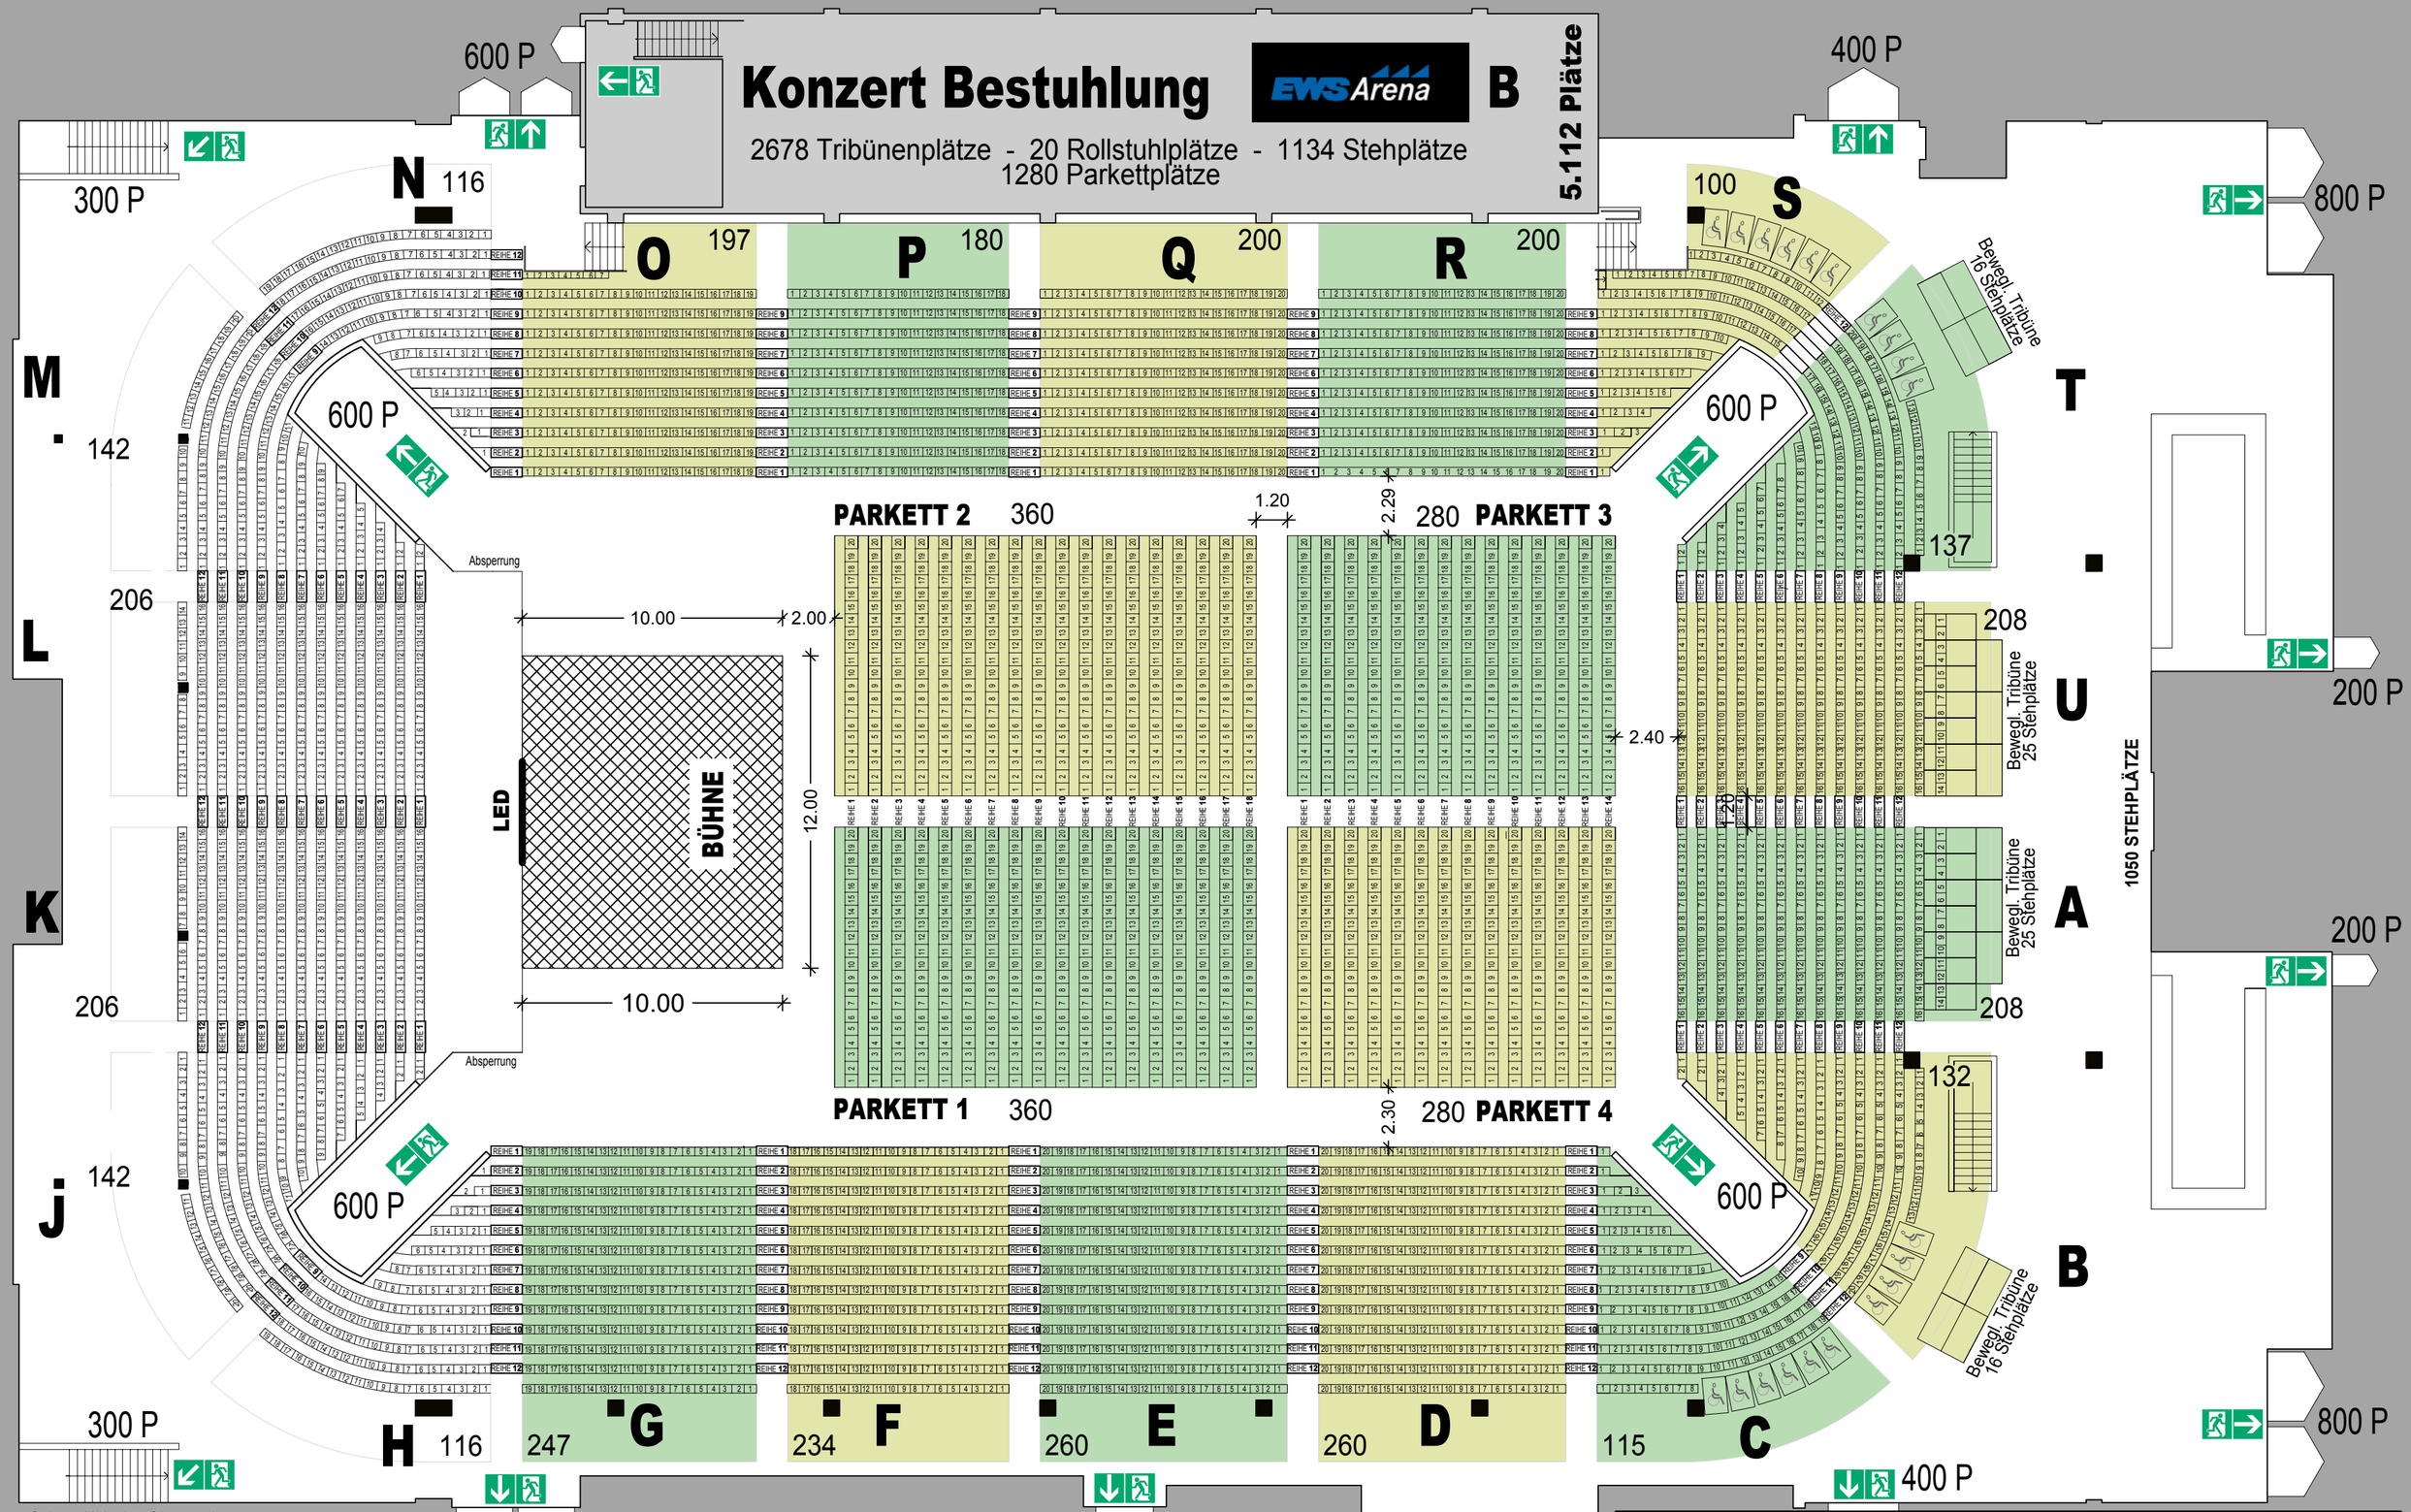

gefertigt: architekturbüro fai peter welz
73033 göppingen / schillerplatz 8/1
fai-welz.de

BESTUHLUNGSPLAN EWS ARENA

Maßstab 1:200

1	2	3	4	5

Antragsteller: EWS Arena Betriebsgesellschaft mbH
Nördliche Ringstr. 87
73033 Göppingen

Architekt: Architekturbüro FAI Peter Welz
Schillerplatz 8/1
73033 Göppingen