

Großer Saal



Daten:


- Größe: 2.079 m² (1.509 m² Parkett, 570 m² Rang)
- Raummaße: ca. 41,80 m x 39,20 m
- Raumhöhe: 12,30 m
- Erdgeschoss

Ausstattung:

- Bühne (160 m², 20 m breit x 7,95 m tief, 1,10 m hoch)
- Ausfahrbare und feste Chorstufen
- Leinwand: max. 13,20 m breit x 7,40 m hoch, ausfahrbar
- Steinmeyer-Orgel mit 6.646 Pfeifen
- Bühnenvorhang: bordeaux
- Klimaanlage
- Im Parkett Parkettboden, am Rang Teppichboden
- Kein Tageslicht
- Beleuchtung: s. Beleuchtungsplan
- 16 Hängepunkte: s. Hängepunkteplan
- 2 Dekostangen (Belastbarkeit vorne 300 kg, hinten 500 kg, keine Punktbelastung)
- Stromanschlüsse: s. Stromplan
- Induktive Höranlage im Parkett

Kapazitäten:

- Reihenbestuhlung: 2.121 Personen (1.607 im Parkett, 504 am Rang)
- Parlamentarisch: 944 Personen (im Parkett)
- Parlamentarisch mit schmalen Tischen: 1.098 Personen (im Parkett)
- Bankettbestuhlung (ohne Tanzfläche): 1.721 Personen

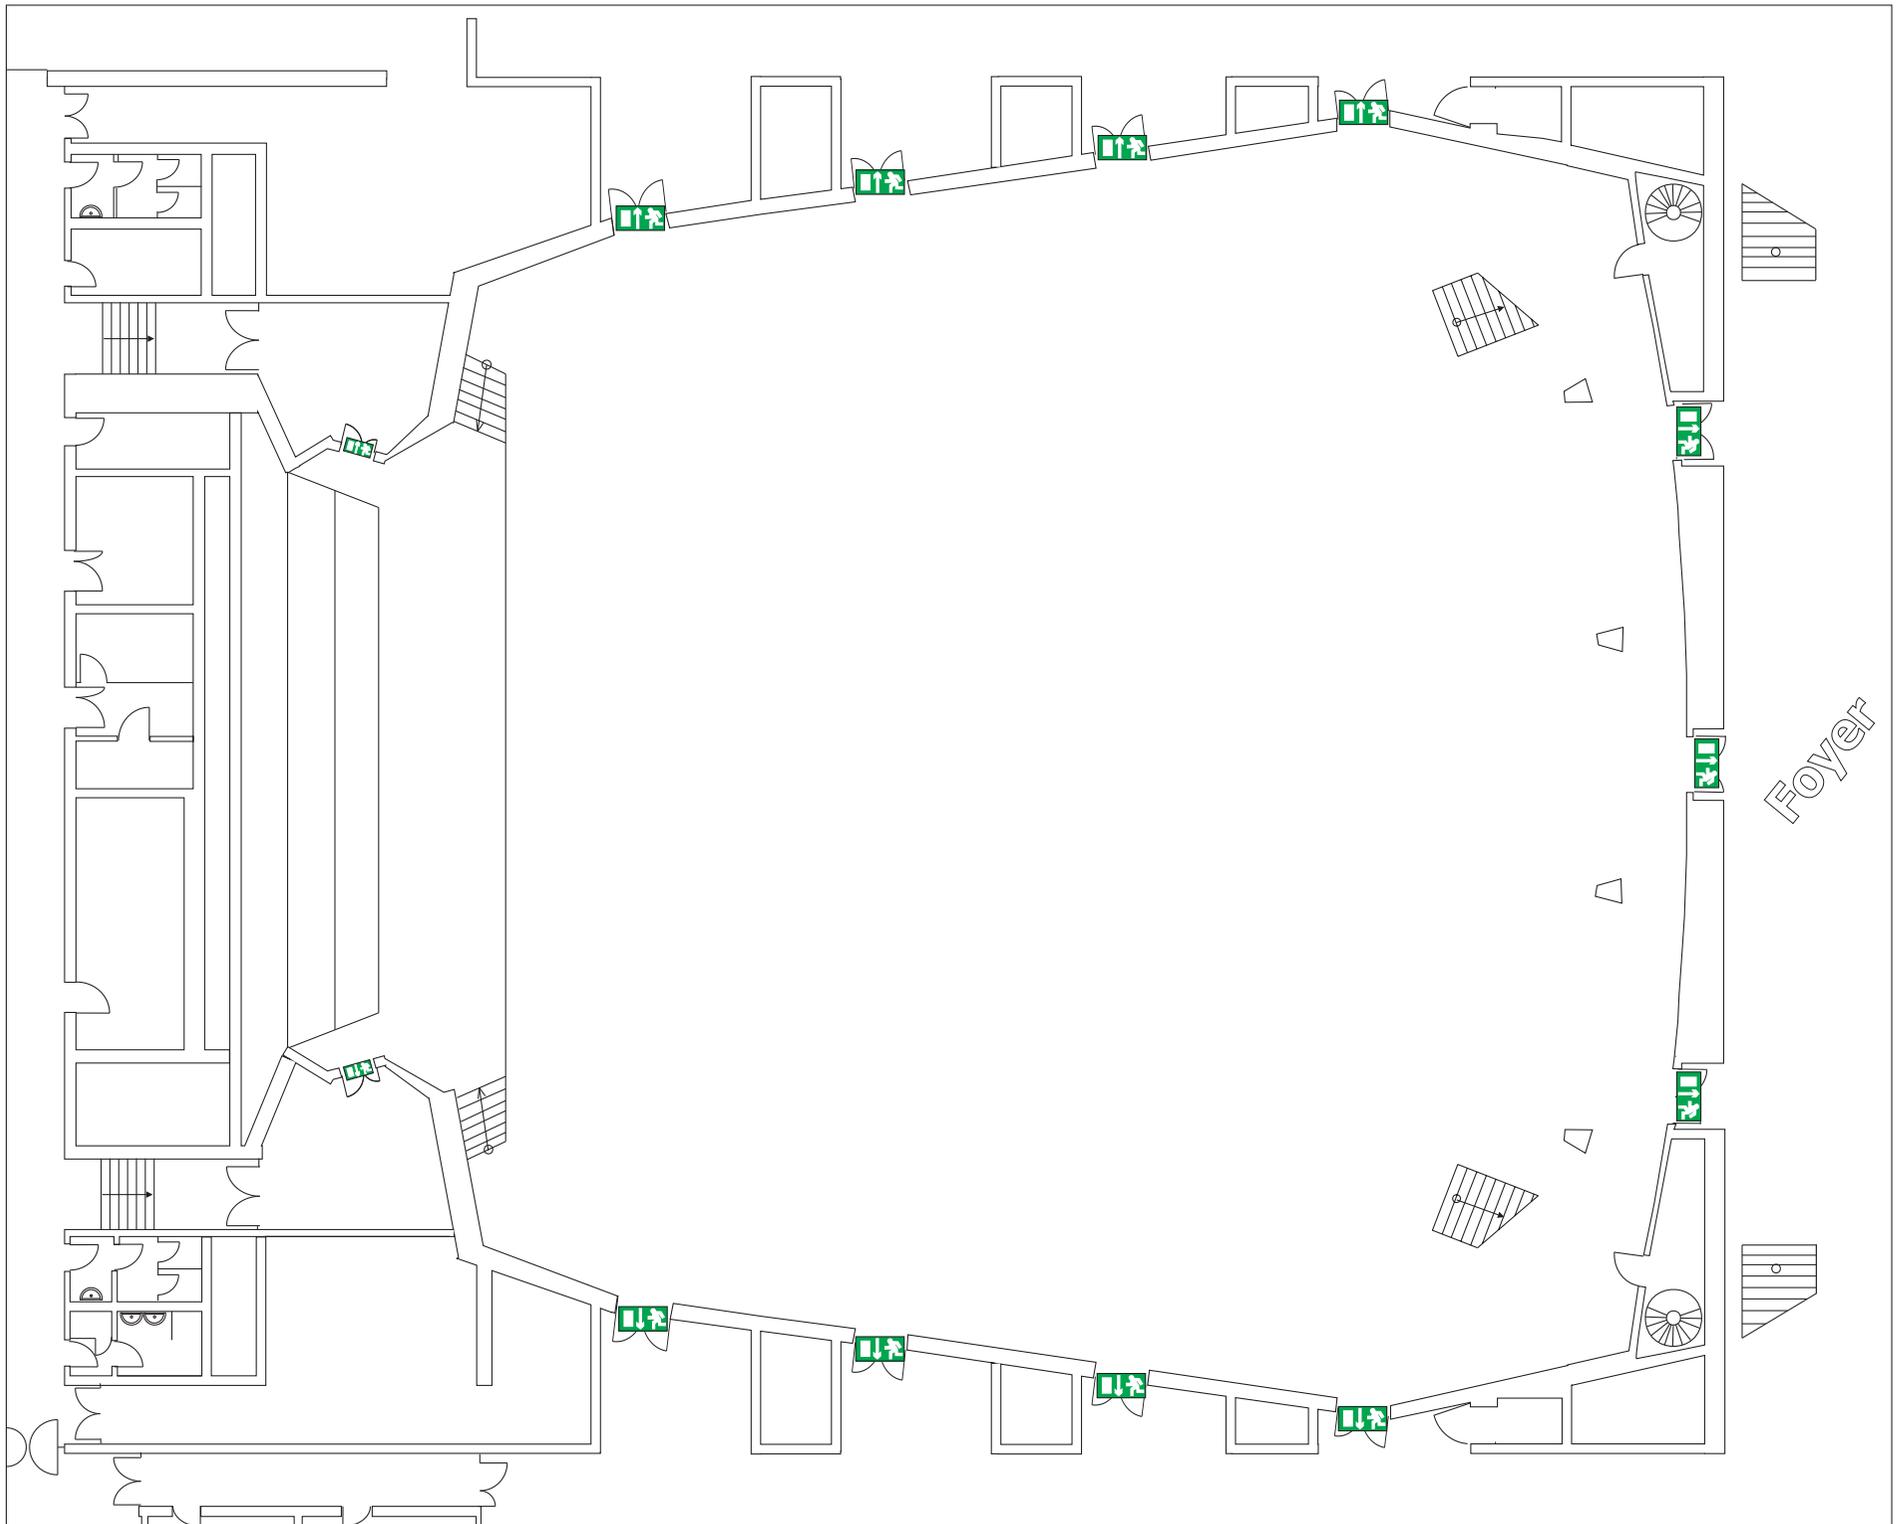

Kontakt
 Münchener Straße 21
 90478 Nürnberg
 Tel. 0911/231-8000
 Fax 0911/231-8016
 meistersingerhalle@stadt.nuernberg.de
 www.meistersingerhalle.com

Großer Saal
 Parkett
 Raumgröße: 1509 m²
 Maße: 41,80 m x 39,20 m
 Raumhöhe: 12,30 m

Bestuhlung
 leer

Abstände
 entfällt



Eine exakte Entnahme der Maße ist nicht möglich.

Bitte beachten:
 Bei der Bestuhlung müssen verschiedene Faktoren berücksichtigt werden. Daher darf die Belegung der Räume nur in Absprache mit unseren Mitarbeitern erfolgen.

Foyer



MEISTERSINGERHALLE
NÜRNBERG

Kontakt

Münchener Straße 21
90478 Nürnberg

Tel. 0911/231-8000
Fax 0911/231-8016
meistersingerhalle@stadt.nuernberg.de
www.meistersingerhalle.de

Großer Saal

Parkett

Raumgröße: 1509 m²
Maße: 41,80 m x 39,20 m
Raumhöhe: 12,30 m

Bestuhlung

Reihe: 1617 Plätze




Abstände




Eine exakte Entnahme
der Maße ist nicht
möglich.

Bitte beachten:


Bei der Bestuhlung müssen
verschiedene Faktoren
berücksichtigt werden.
Daher darf die Belegung der
Räume nur in Absprache mit
unseren Mitarbeitern
erfolgen.

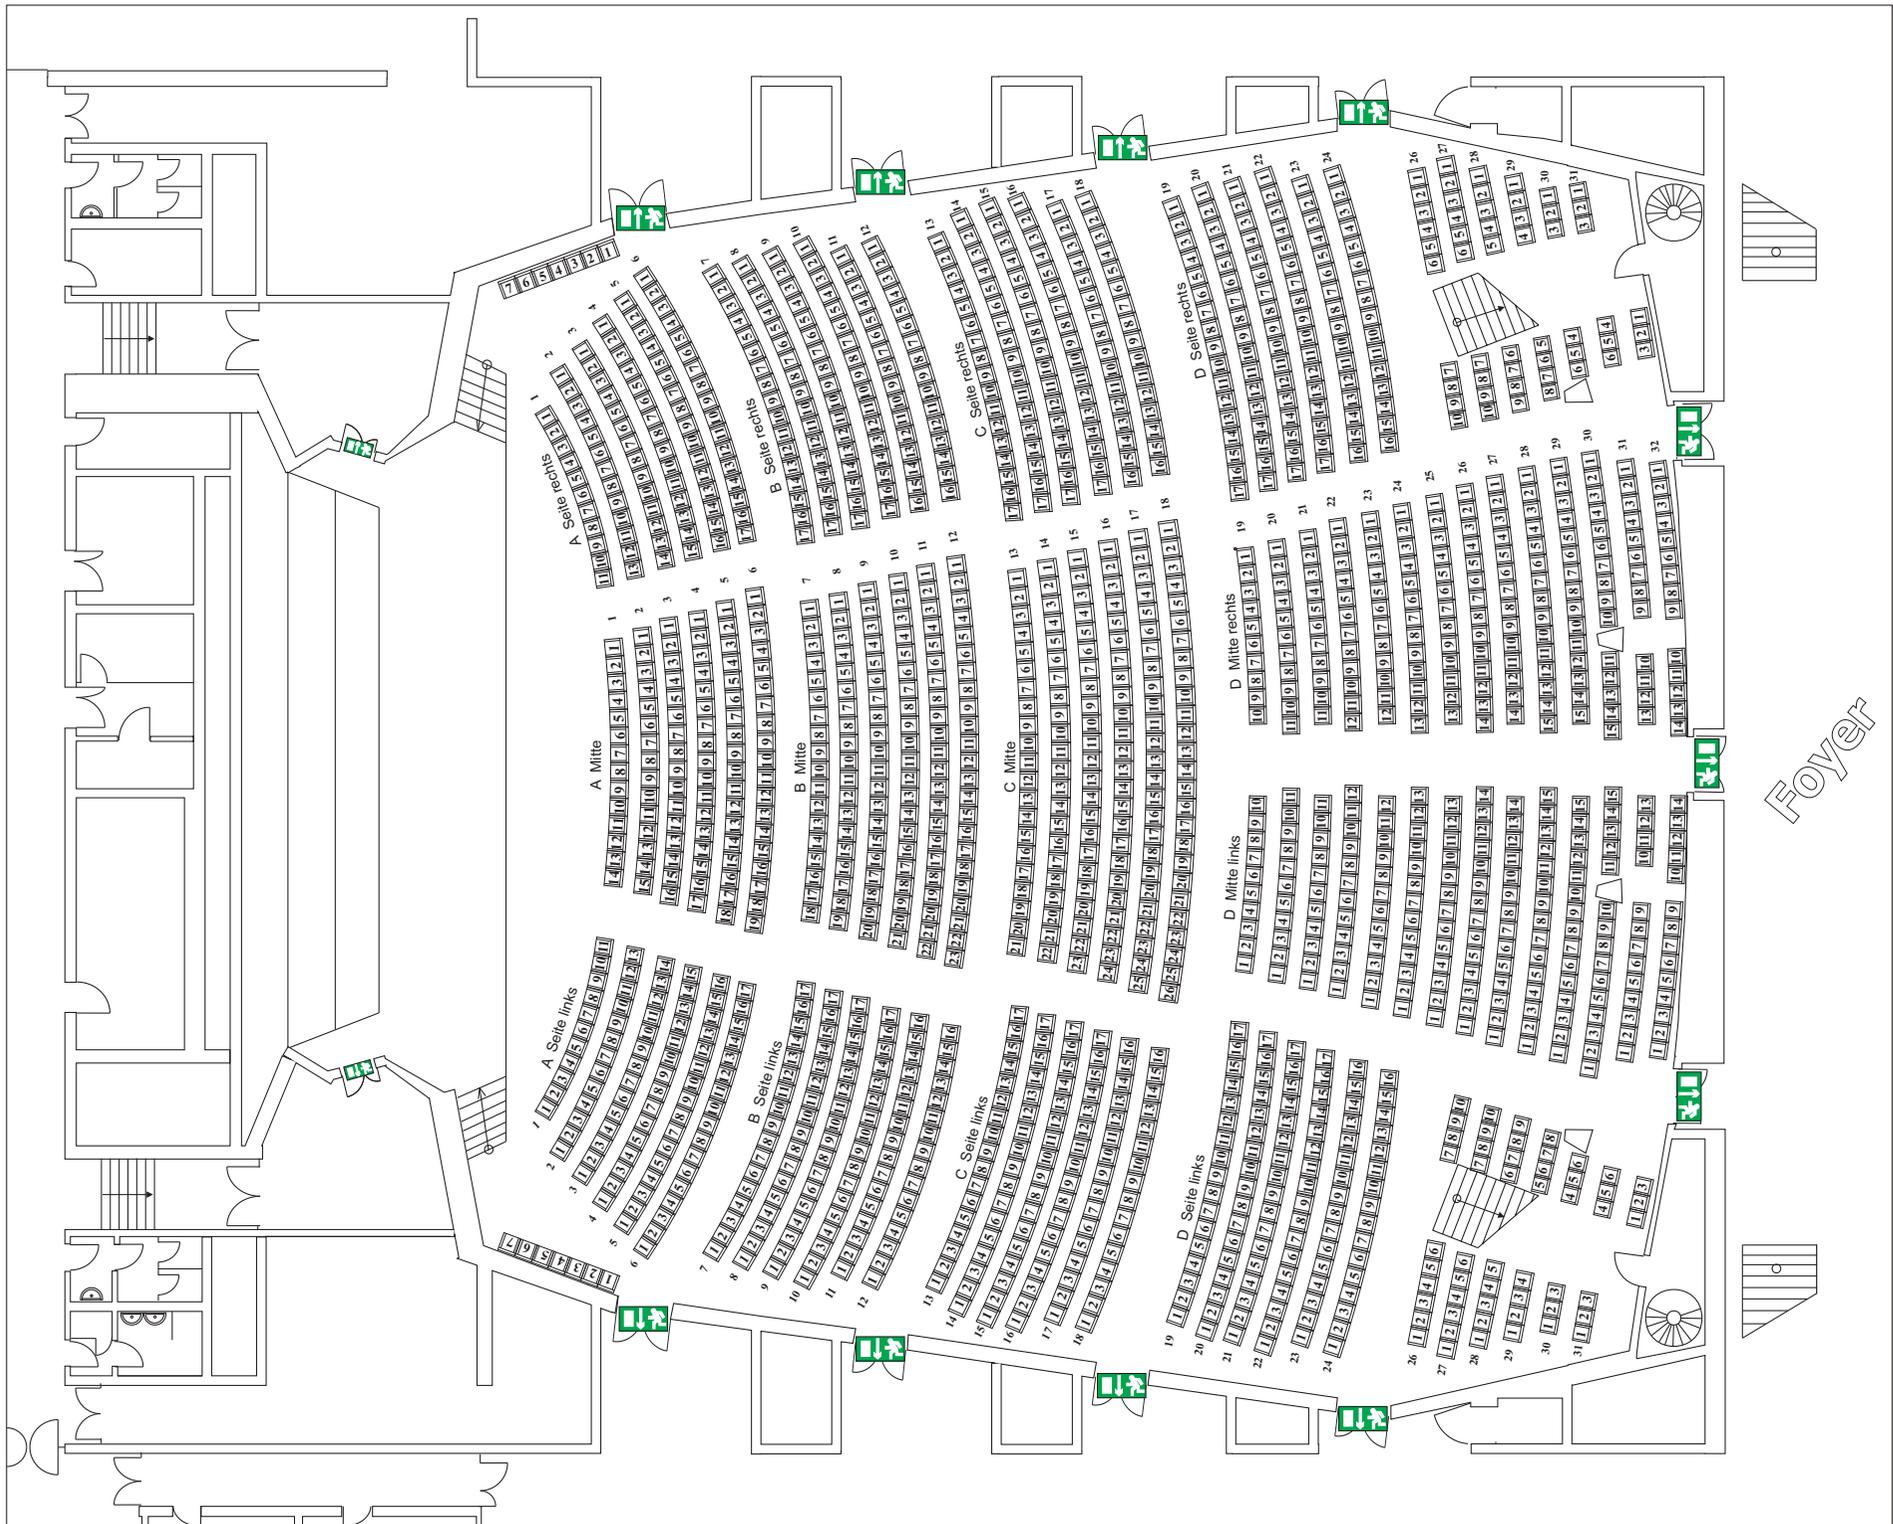


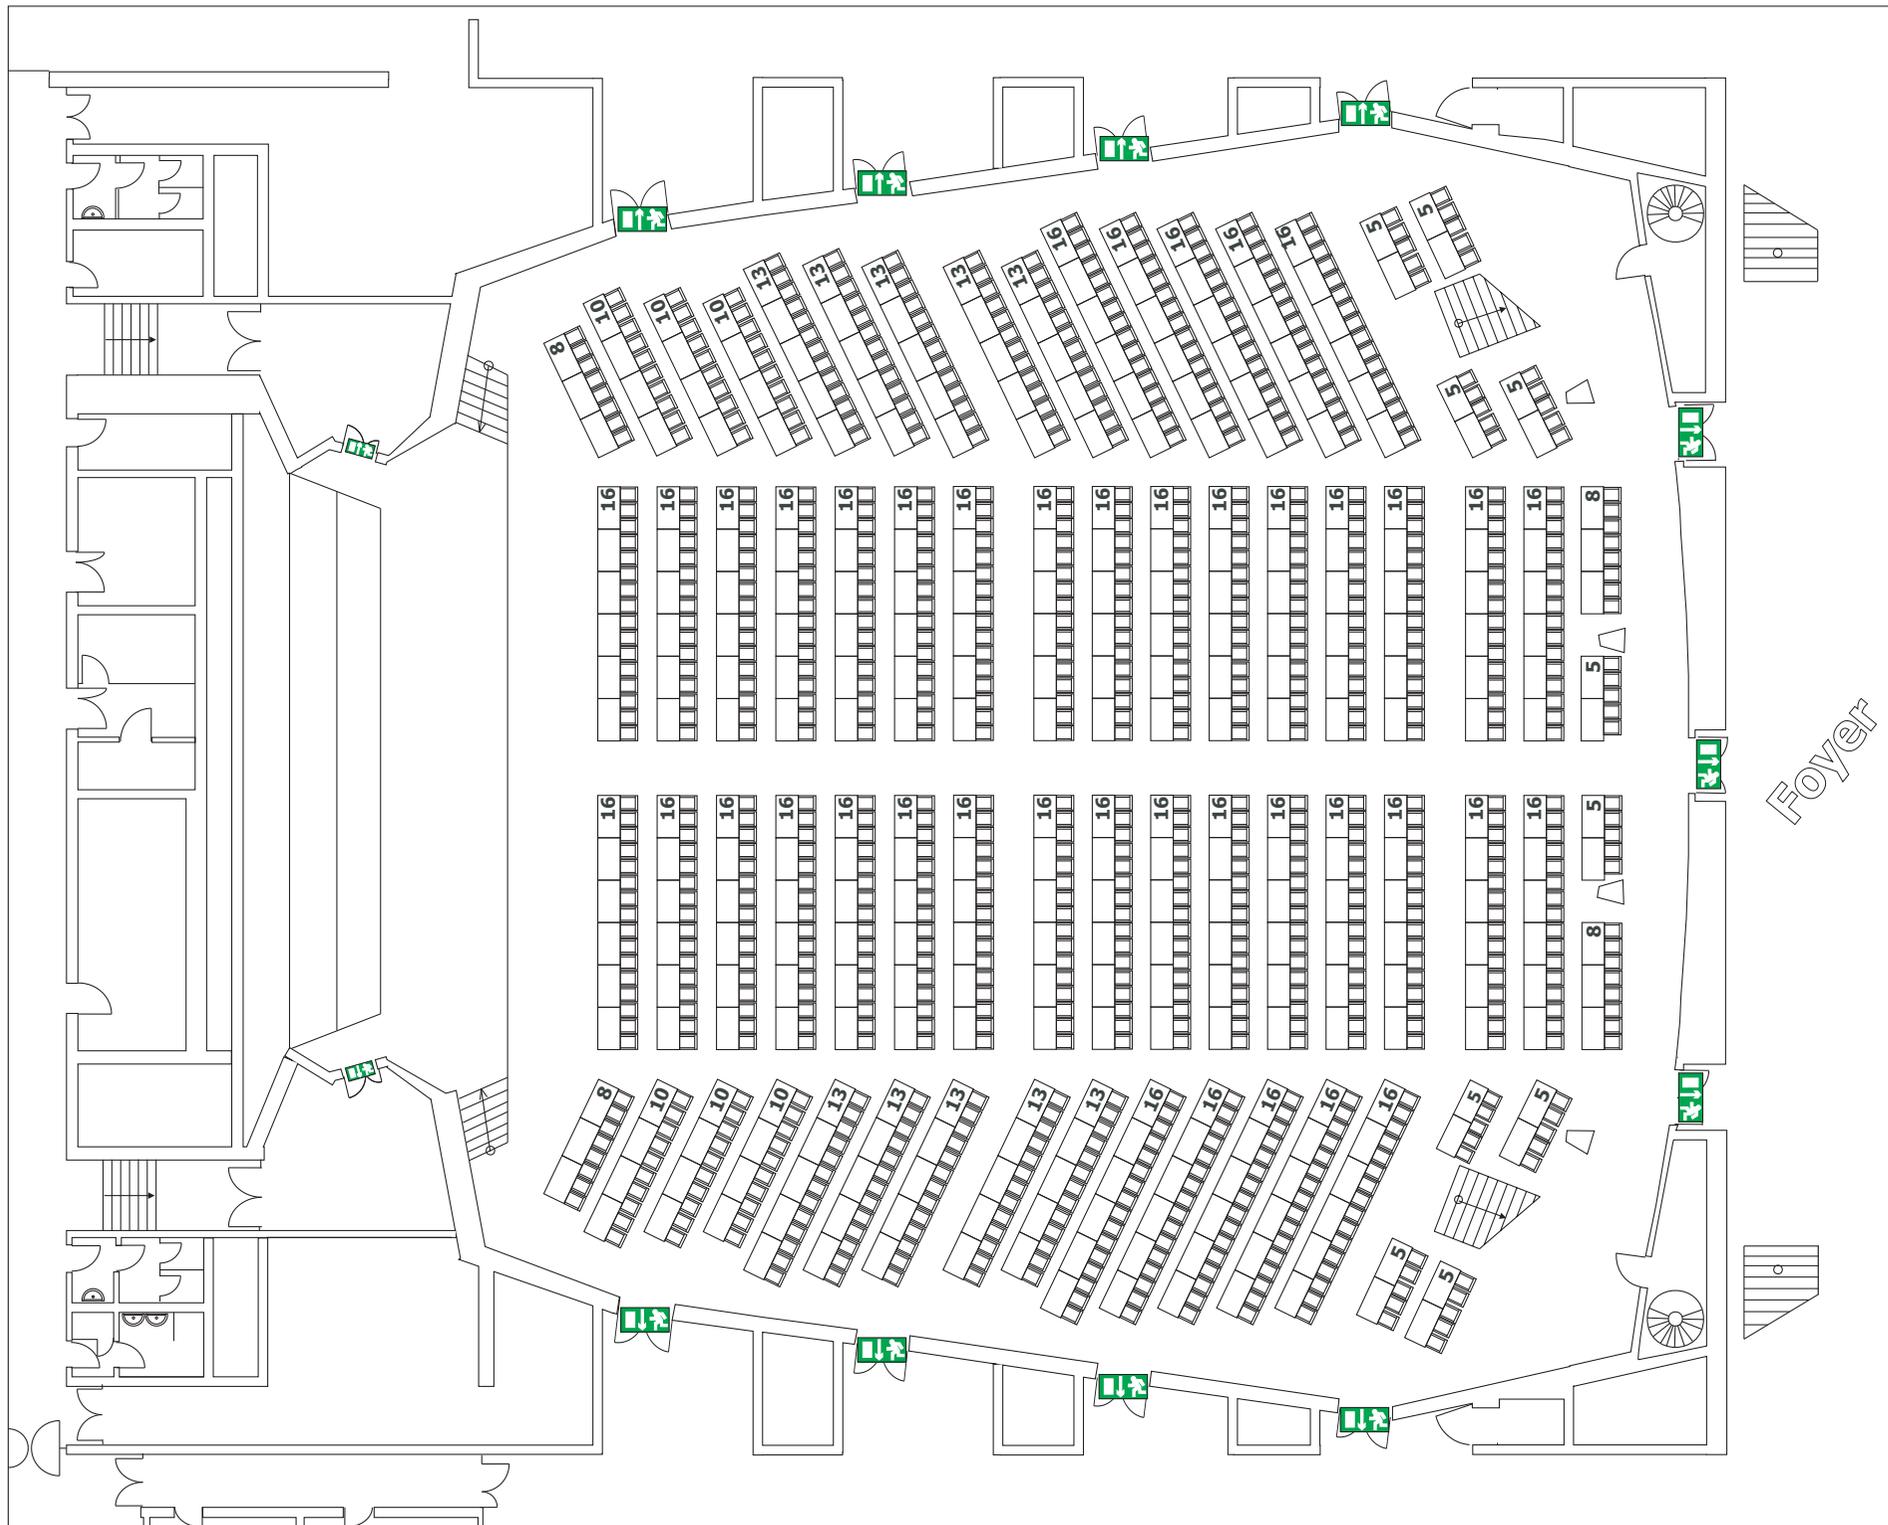

Kontakt
 Münchener Straße 21
 90478 Nürnberg
 Tel. 0911/231-8000
 Fax 0911/231-8016
 meistersingerhalle@stadt.nuernberg.de
 www.meistersingerhalle.com

Großer Saal
 Parkett
 Raumgröße: 1509 m²
 Maße: 41,80 m x 39,20 m
 Raumhöhe: 12,30 m

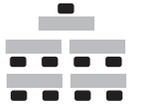Bestuhlung
 Parlament: 944 Plätze

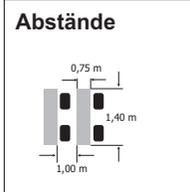


Eine exakte Entnahme
 der Maße ist nicht
 möglich.

Bitte beachten:
 Bei der Bestuhlung müssen
 verschiedene Faktoren
 berücksichtigt werden.
 Daher darf die Belegung der
 Räume nur in Absprache mit
 unseren Mitarbeitern
 erfolgen.



MEISTERSINGERHALLE
NÜRNBERG

Kontakt

Münchener Straße 21
90478 Nürnberg

Tel. 0911/231-8000
Fax 0911/231-8016
meistersingerhalle@stadt.nuernberg.de
www.meistersingerhalle.com

Großer Saal

Parkett


Raumgröße: 1509 m²
Maße: 41,80 m x 39,20 m
Raumhöhe: 12,30 m

Bestuhlung

Parlament: 1098 Plätze




Abstände

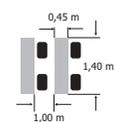


Eine exakte Entnahme
der Maße ist nicht
möglich.

Bitte beachten:

Bei der Bestuhlung müssen
verschiedene Faktoren
berücksichtigt werden.
Daher darf die Belegung der
Räume nur in Absprache mit
unseren Mitarbeitern
erfolgen.

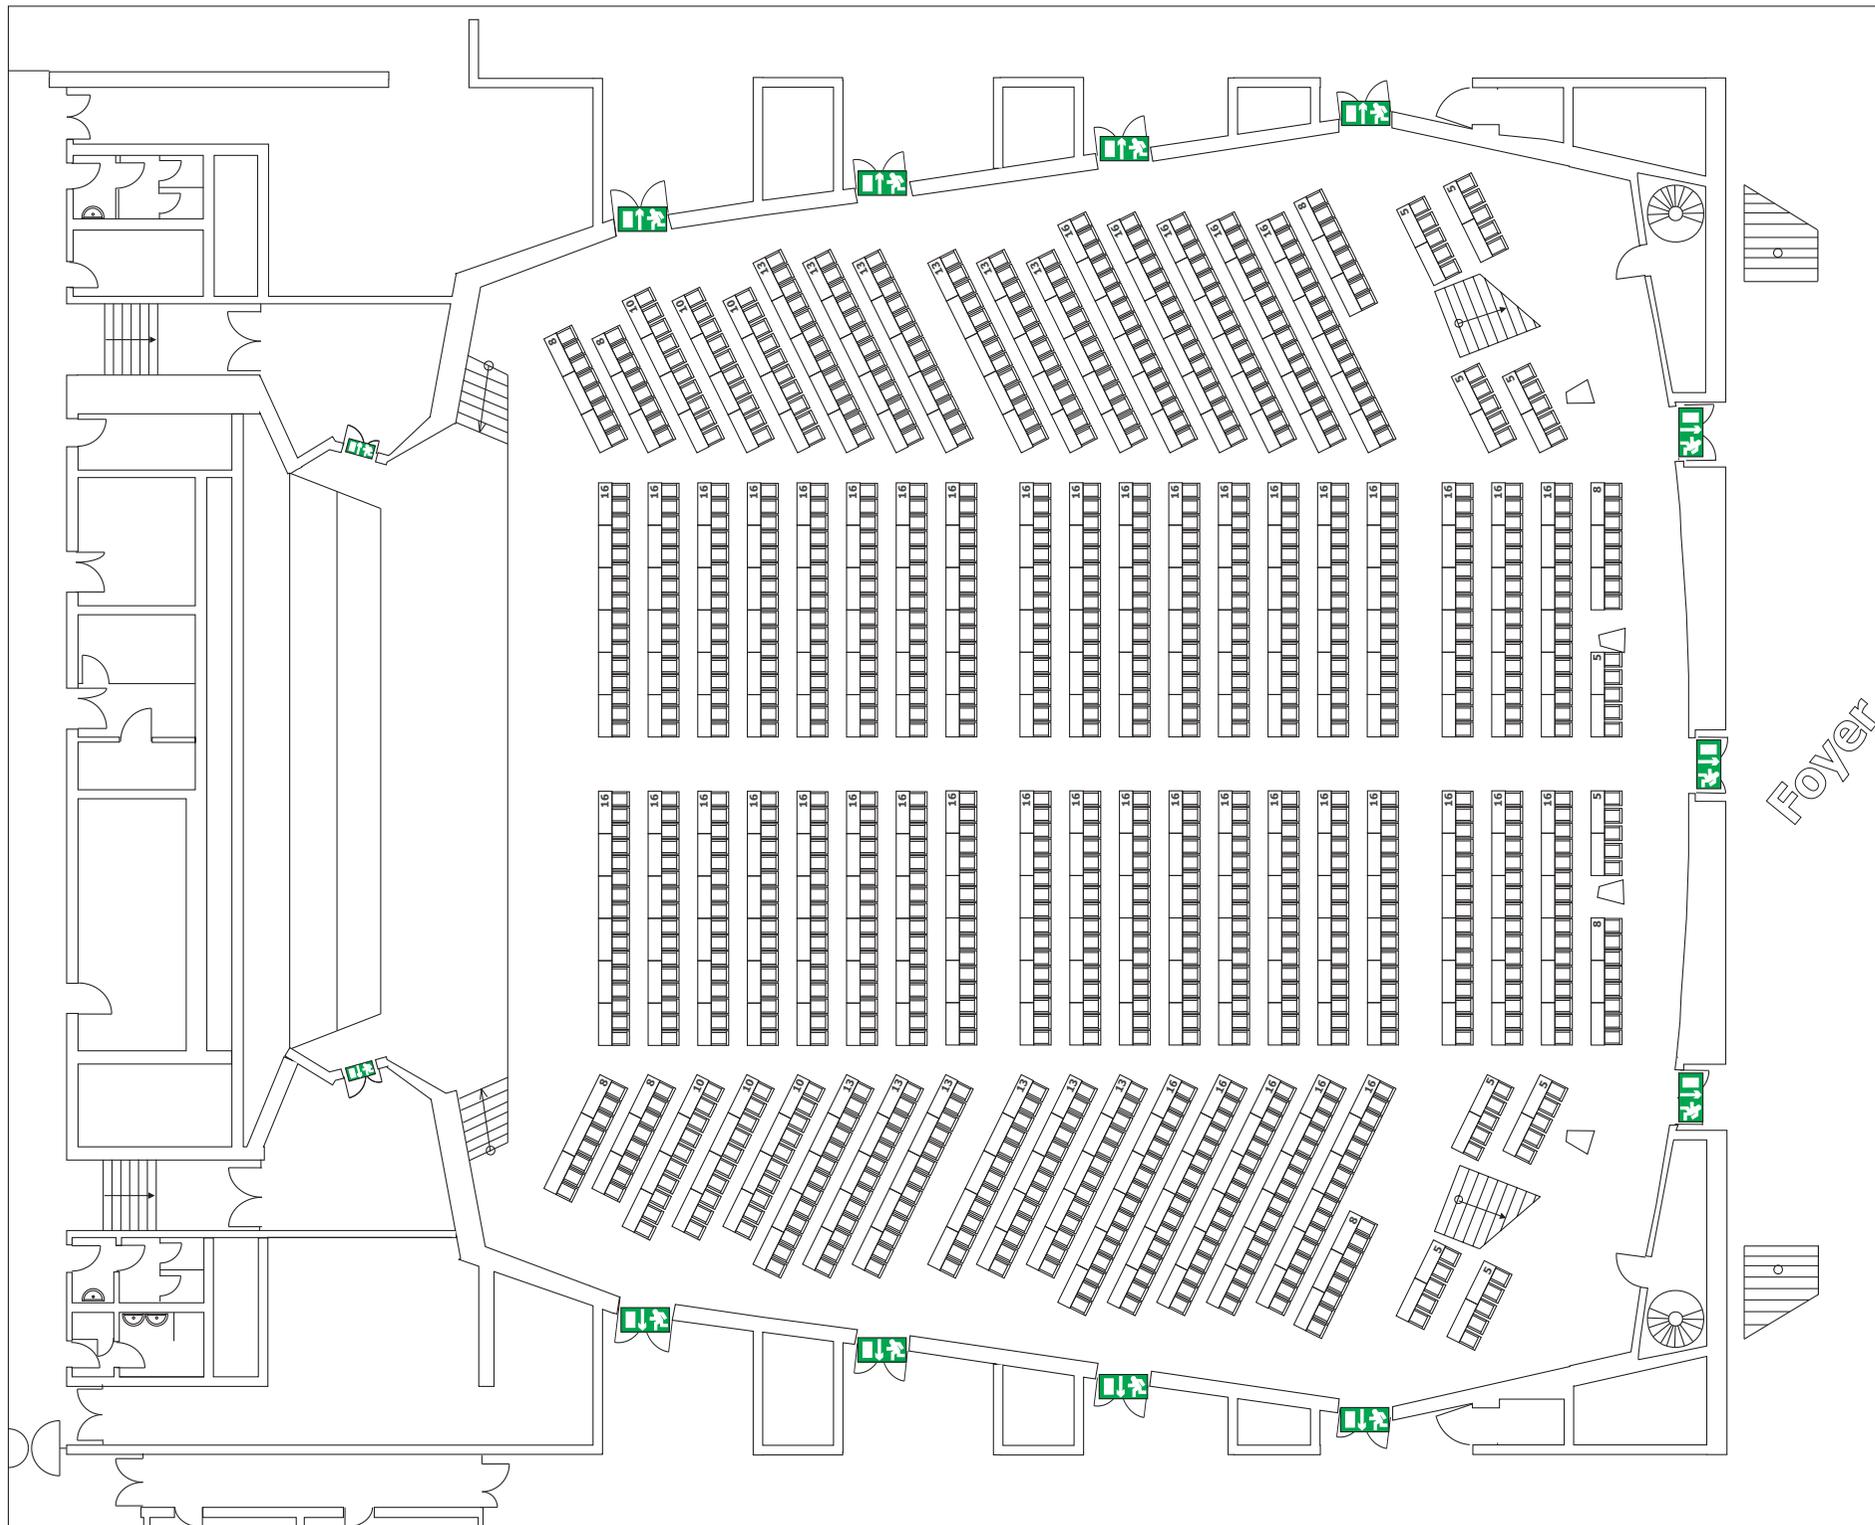

Foyer

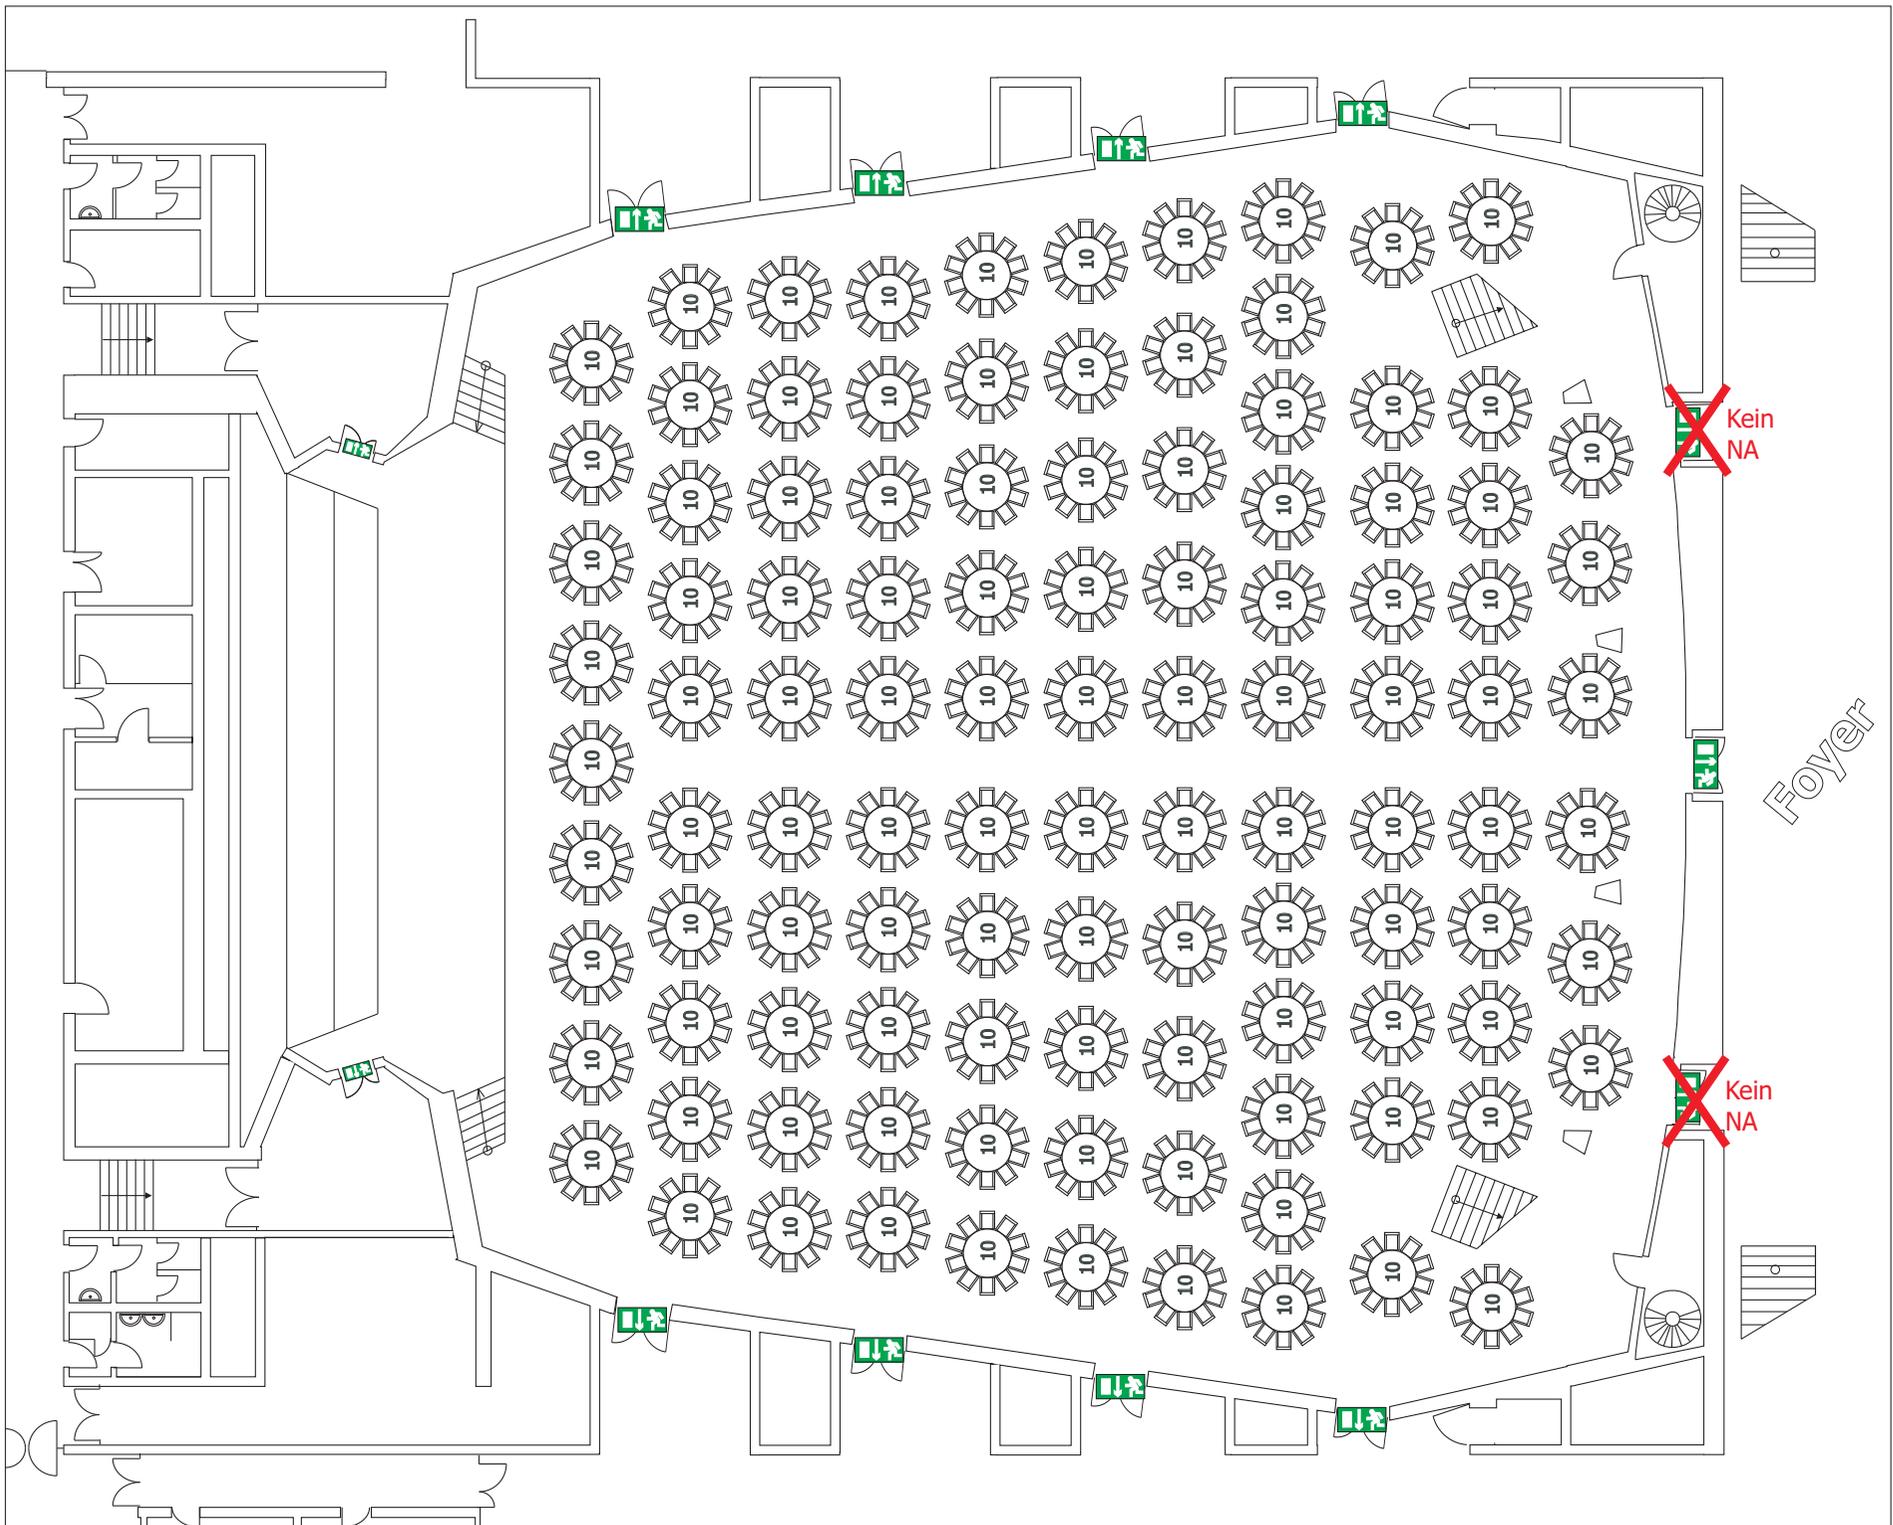

Kontakt

Münchener Straße 21
90478 Nürnberg

Tel. 0911/231-8000
Fax 0911/231-8016
meistersingerhalle@stadt.nuernberg.de
www.meistersingerhalle.com

Großer Saal


Parkett

Raumgröße: 1509 m²
Maße: 41,80 m x 39,20 m
Raumhöhe: 12,30 m

Bestuhlung

Bankett: 1070 Plätze

Abstände

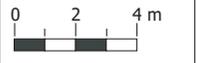

Eine exakte Entnahme der Maße ist nicht möglich.


Bitte beachten:

Bei der Bestuhlung müssen verschiedene Faktoren berücksichtigt werden. Daher darf die Belegung der Räume nur in Absprache mit unseren Mitarbeitern erfolgen.

Foyer

~~Kein NA~~

~~Kein NA~~

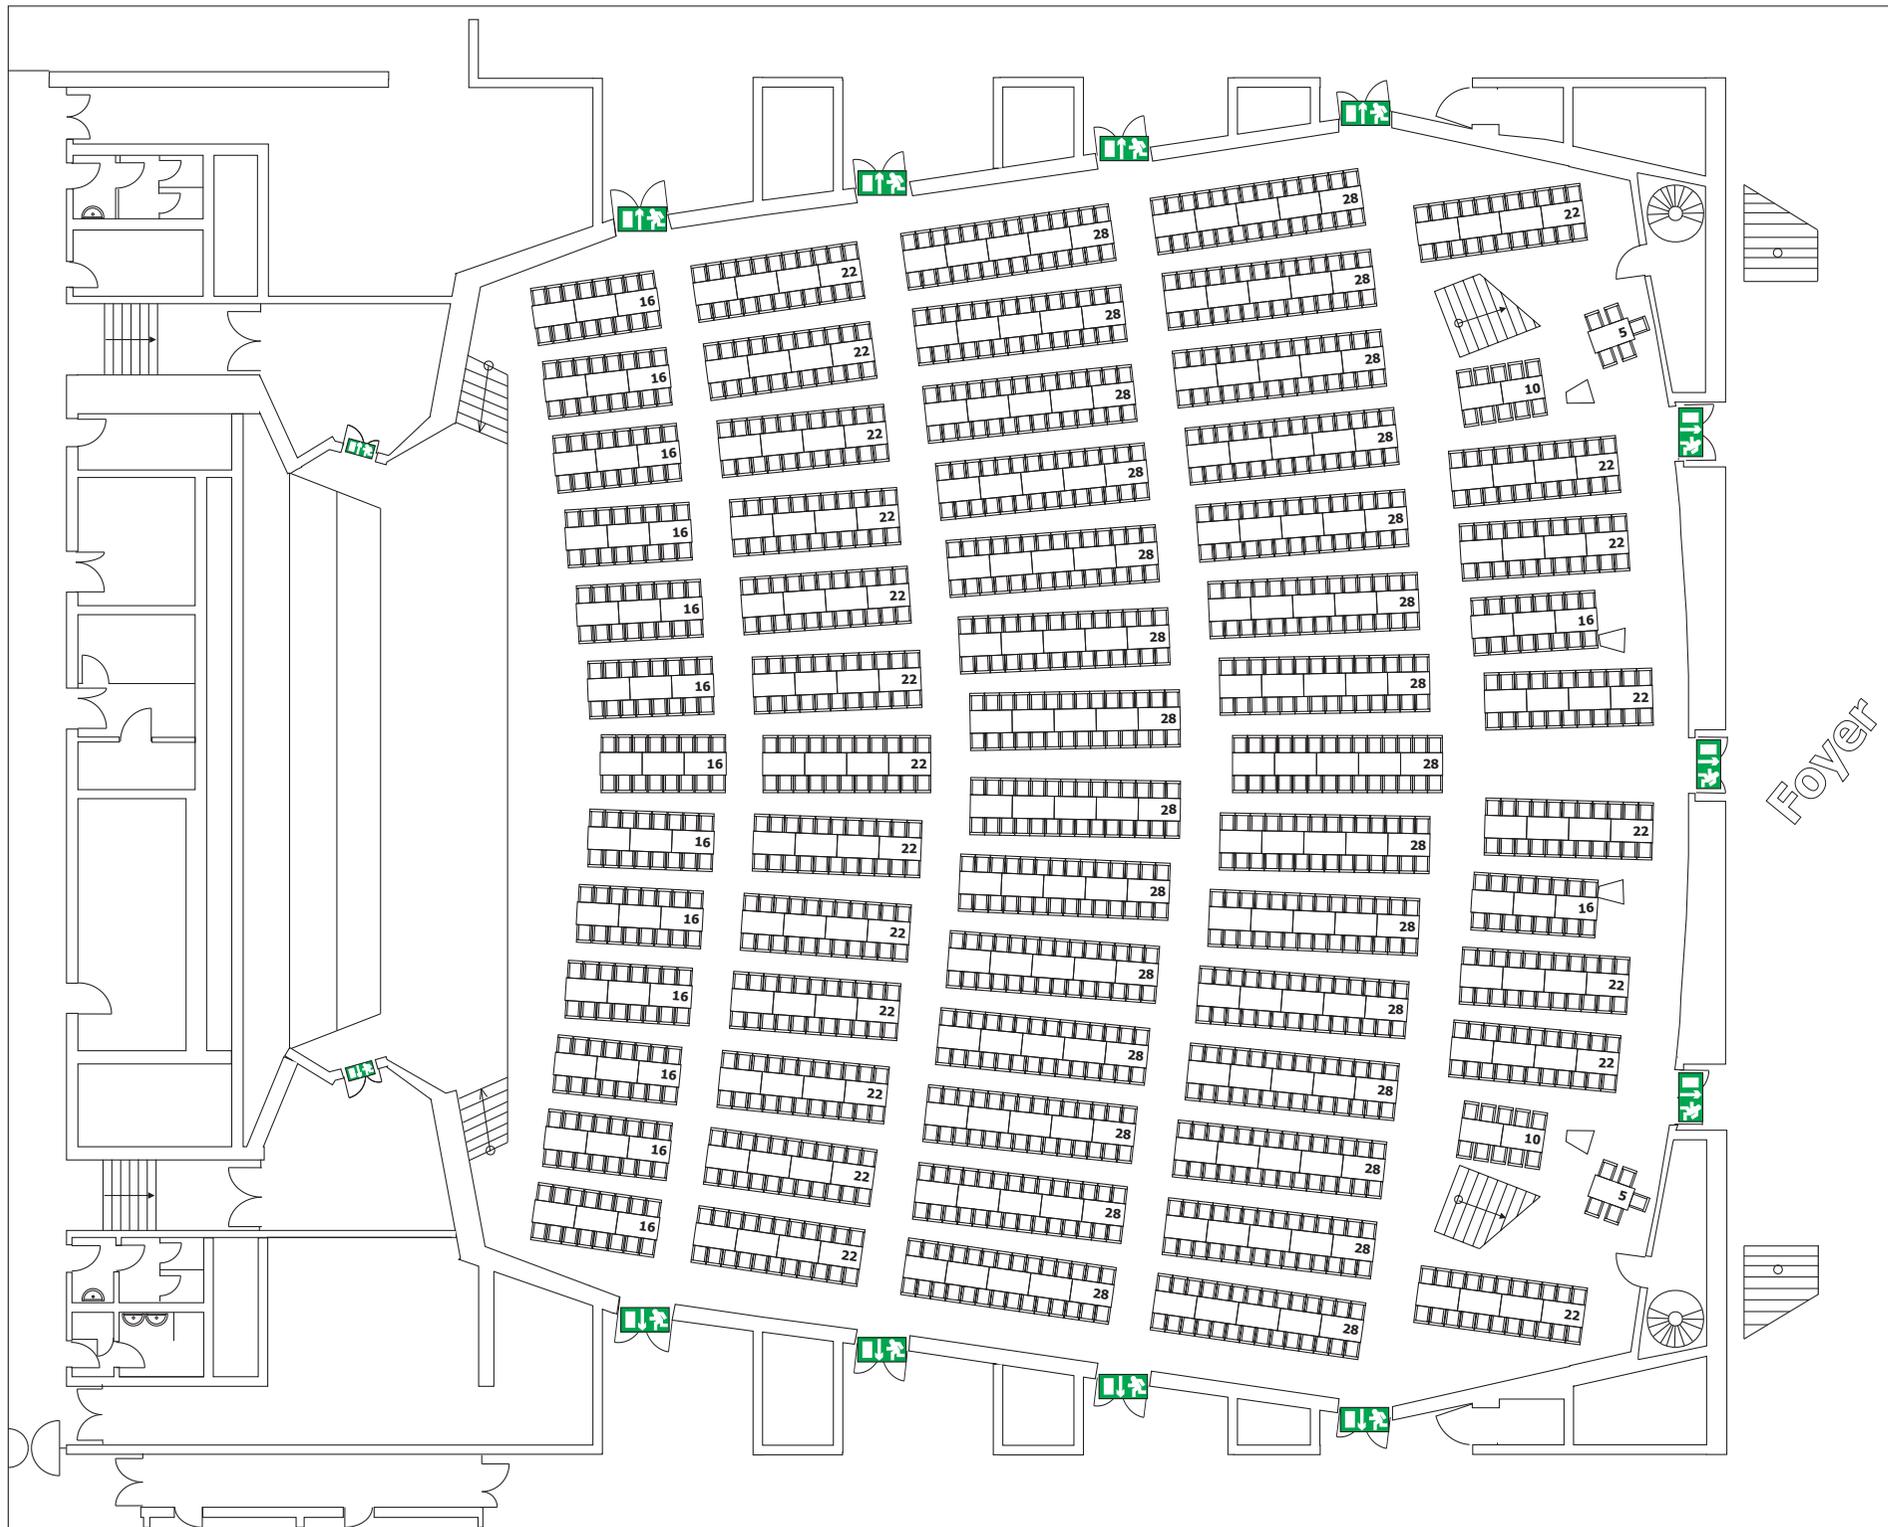

MEISTERSINGERHALLE
NÜRNBERG

Kontakt

Münchener Straße 21
90478 Nürnberg

Tel. 0911/231-8000
Fax 0911/231-8016
meistersingerhalle@stadt.nuernberg.de
www.meistersingerhalle.com


Großer Saal

Parkett


Raumgröße: 1509 m²
Maße: 41,80 m x 39,20 m
Raumhöhe: 12,30 m

Bestuhlung

Bankett: 1544 Plätze

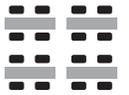


Abstände

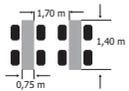

Eine exakte Entnahme
der Maße ist nicht
möglich.

Bitte beachten:

Bei der Bestuhlung müssen
verschiedene Faktoren
berücksichtigt werden.
Daher darf die Belegung der
Räume nur in Absprache mit
unseren Mitarbeitern
erfolgen.

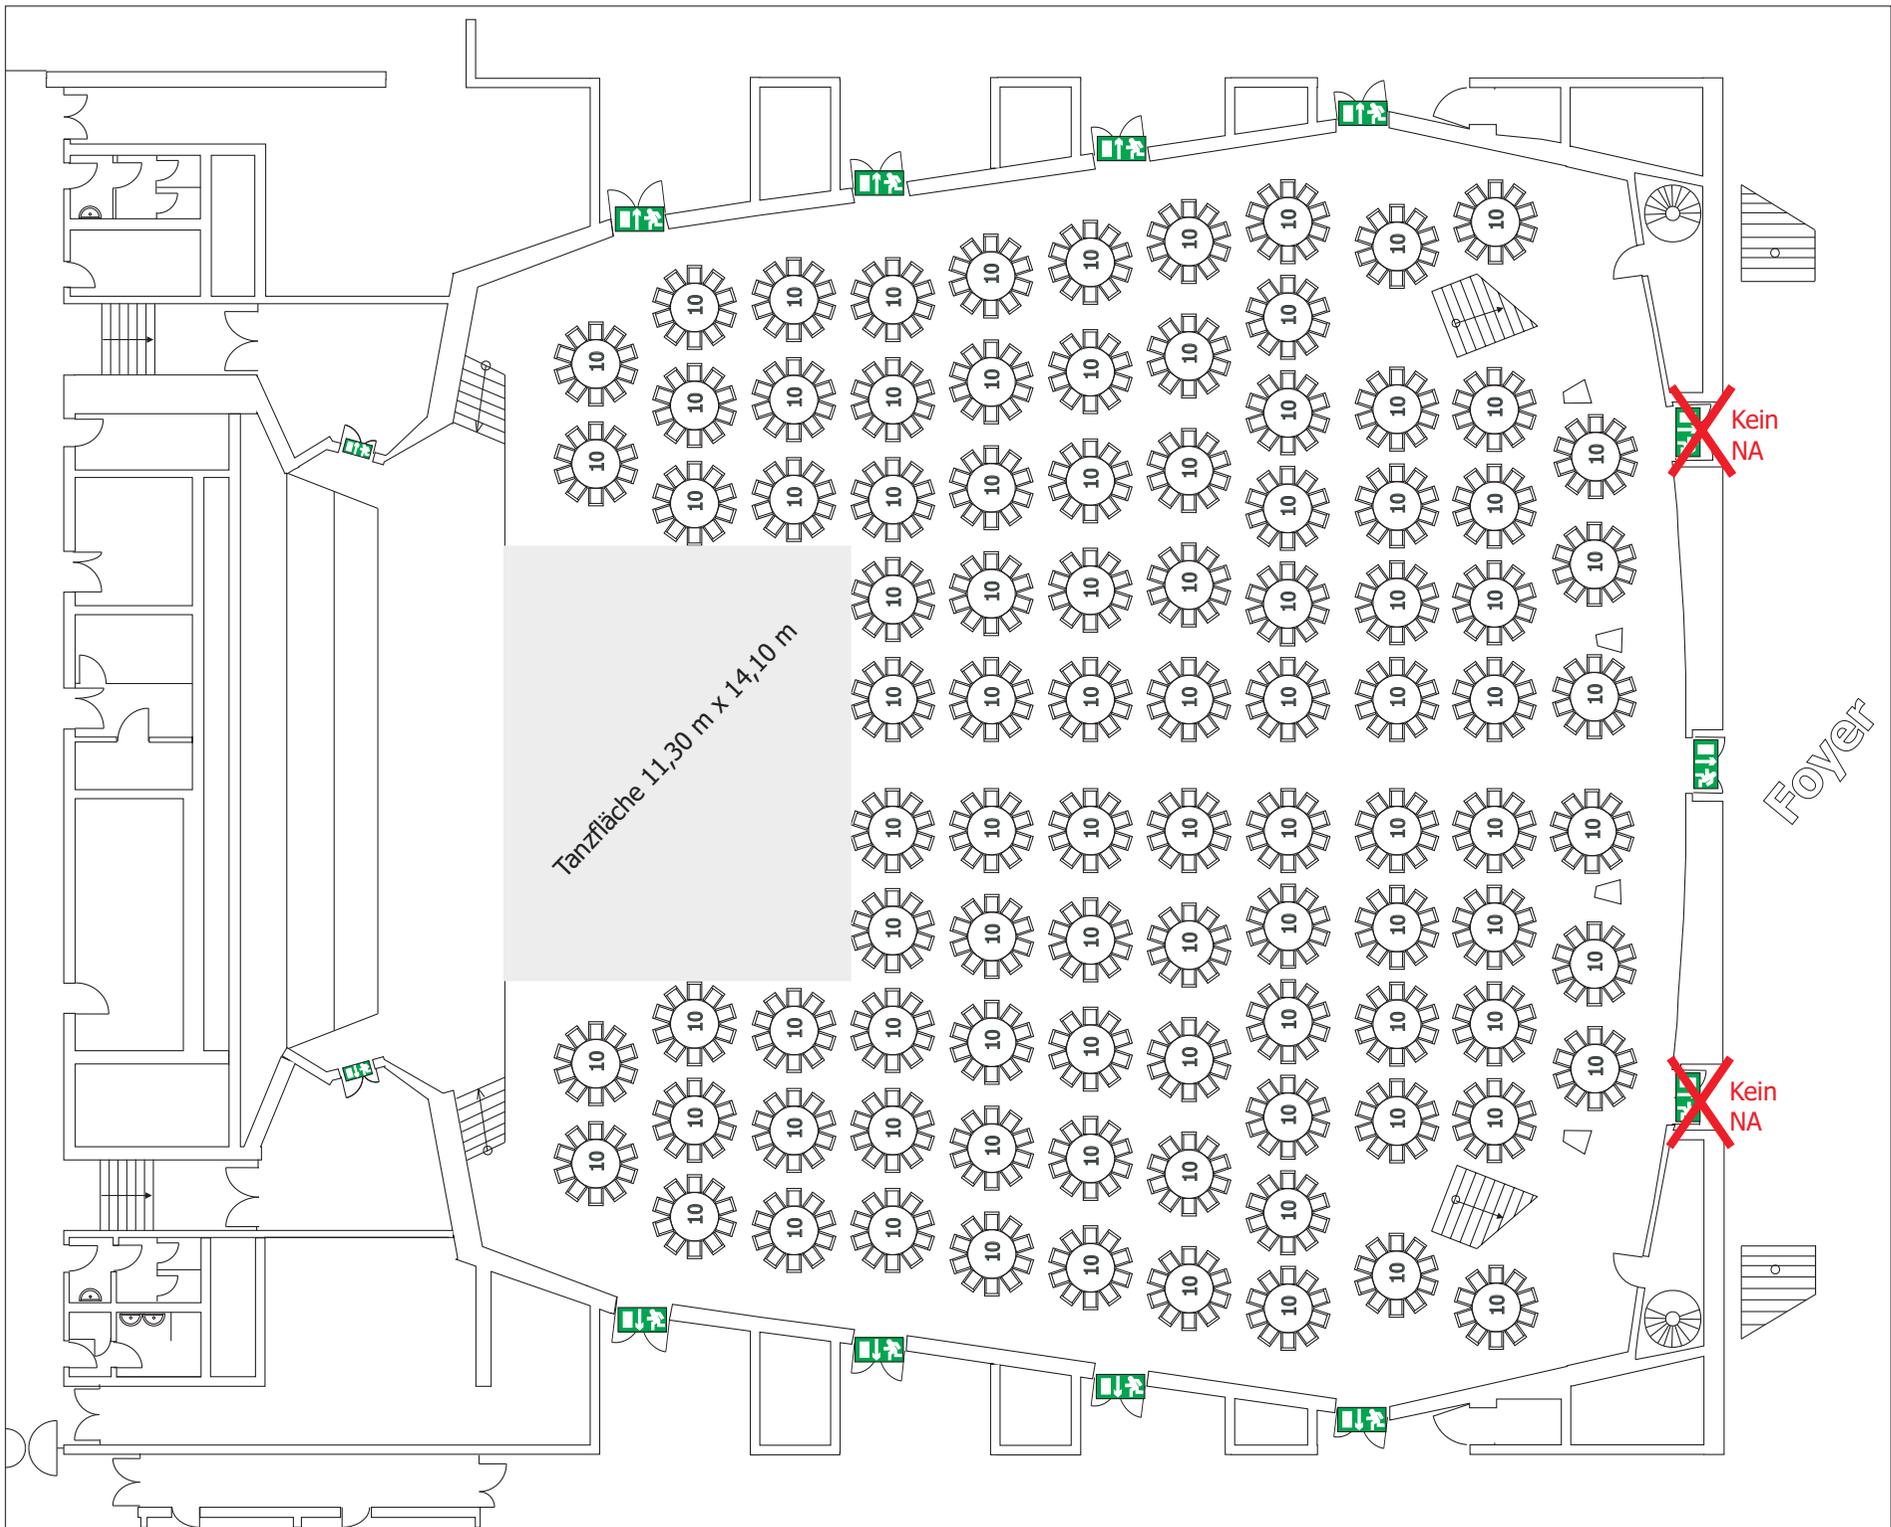

MEISTERSINGERHALLE
NÜRNBERG

Kontakt

Münchener Straße 21
90478 Nürnberg

Tel. 0911/231-8000
Fax 0911/231-8016
meistersingerhalle@stadt.nuernberg.de
www.meistersingerhalle.de


Großer Saal

Parkett


Raumgröße: 1509 m²
Maße: 41,80 m x 39,20 m
Raumhöhe: 12,30 m

Bestuhlung

Bankett: 940 Plätze

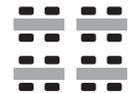

Abstände

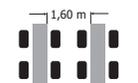

Eine exakte Entnahme
der Maße ist nicht
möglich.

Bitte beachten:

Bei der Bestuhlung müssen
verschiedene Faktoren
berücksichtigt werden.
Daher darf die Belegung der
Räume nur in Absprache mit
unsere Mitarbeiter
erfolgen.



MEISTERSINGERHALLE
NÜRNBERG

Kontakt

Münchener Straße 21
90478 Nürnberg

Tel. 0911/231-8000
Fax 0911/231-8016
meistersingerhalle@stadt.nuernberg.de
www.meistersingerhalle.com


Großer Saal

Parkett


Raumgröße: 1509 m²
Maße: 41,80 m x 39,20 m
Raumhöhe: 12,30 m

Bestuhlung

Bankett: 1278 Plätze

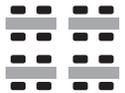


Abstände

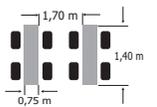


Eine exakte Entnahme
der Maße ist nicht
möglich.

Bitte beachten:

Bei der Bestuhlung müssen
verschiedene Faktoren
berücksichtigt werden.
Daher darf die Belegung der
Räume nur in Absprache mit
unsere Mitarbeiterinnen
erfolgen.

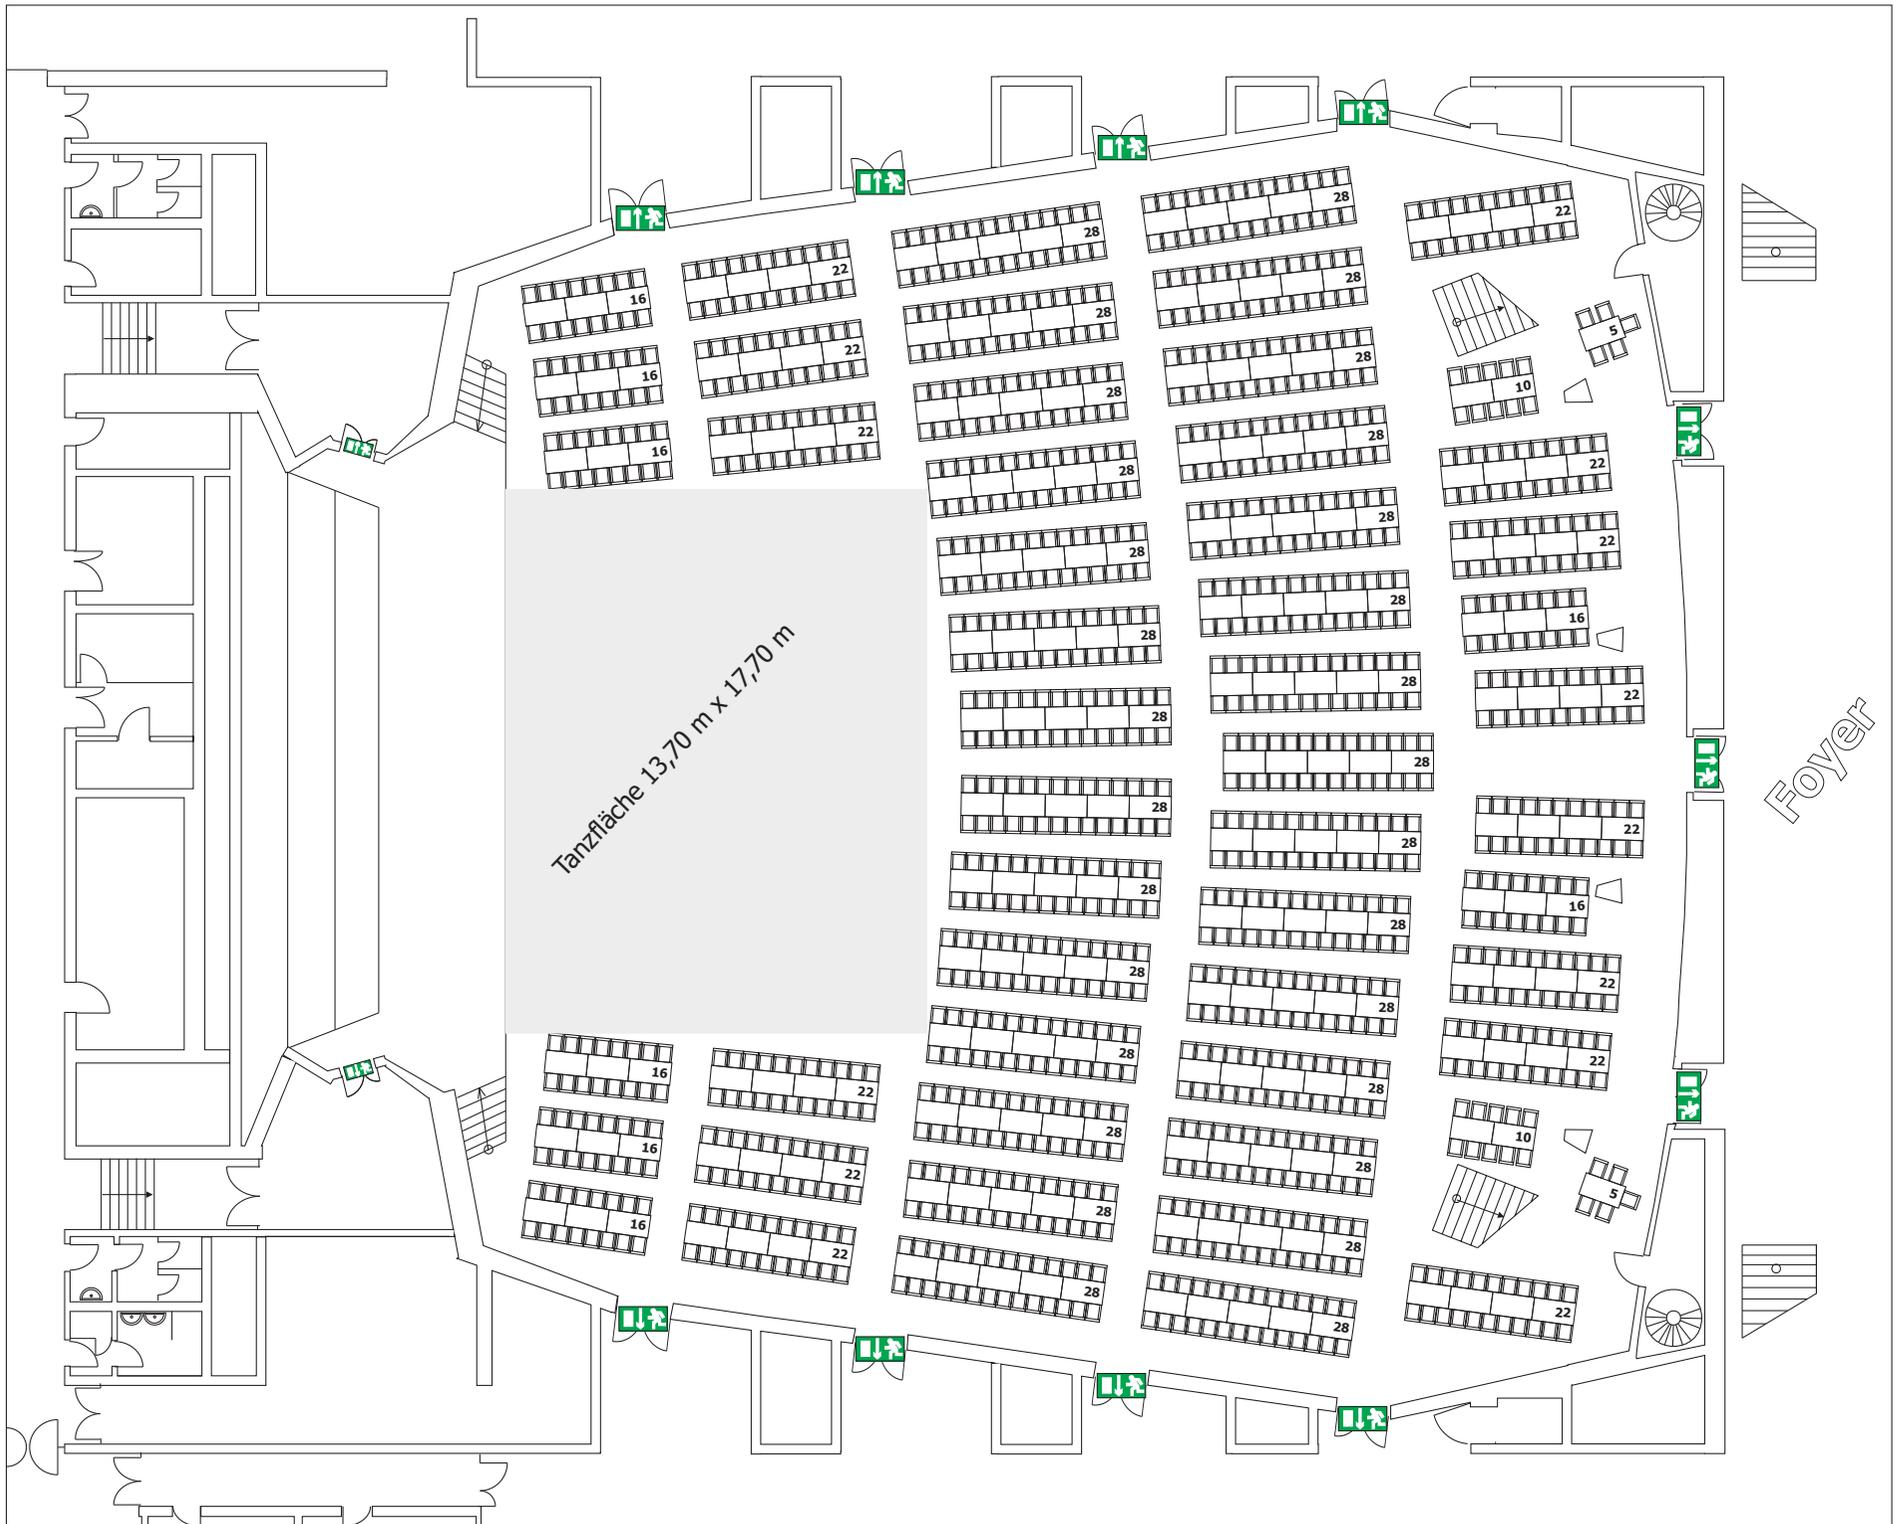

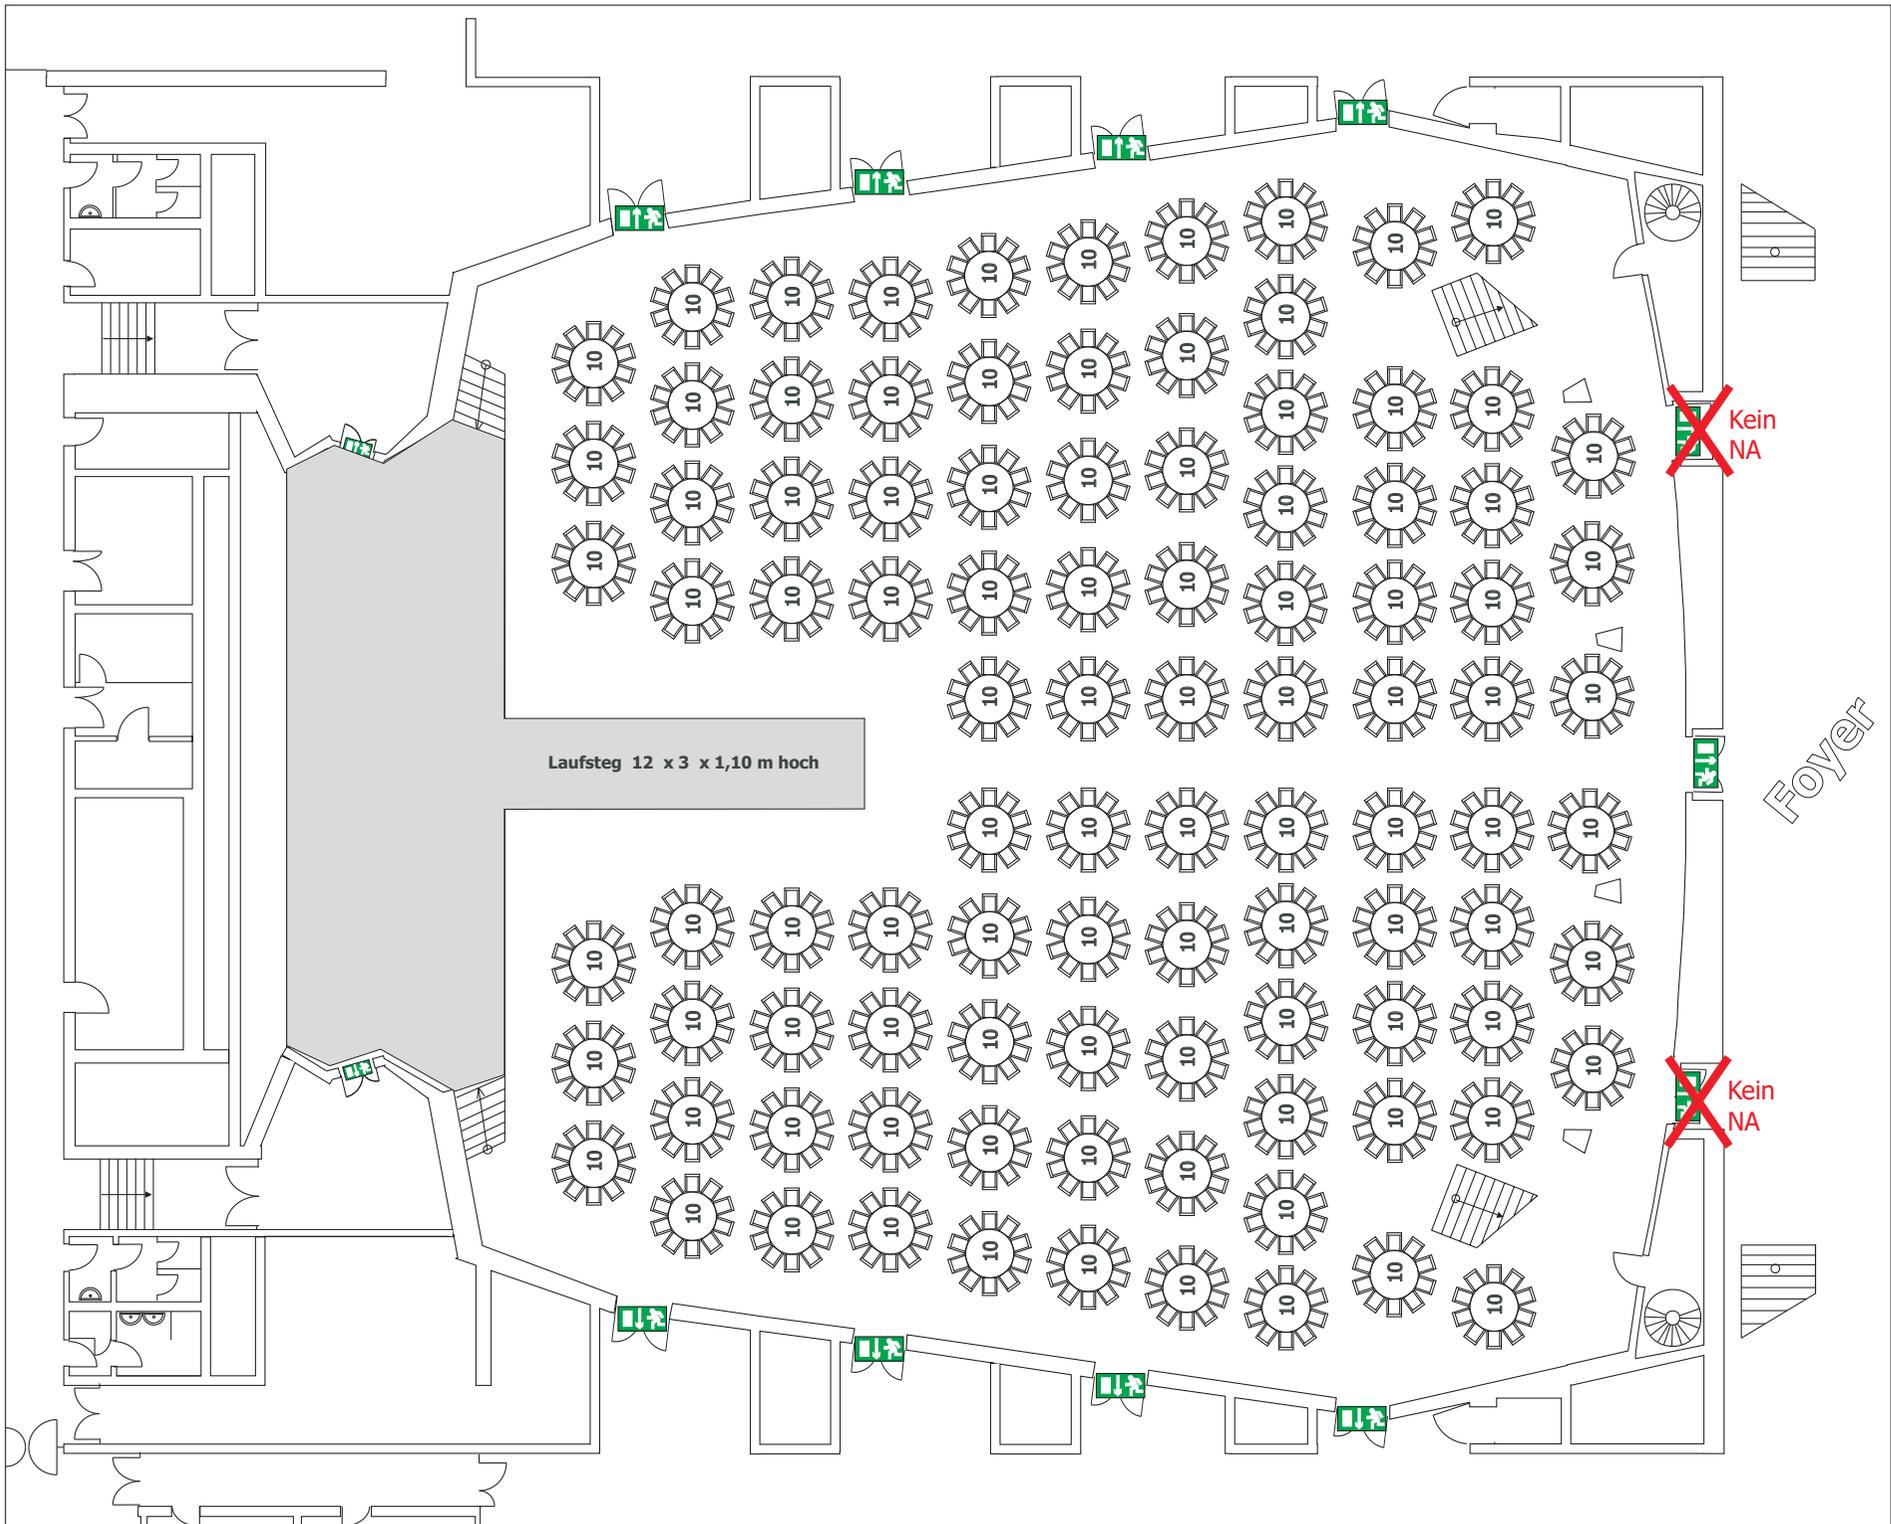

Kontakt

Münchener Straße 21
90478 Nürnberg
Tel. 0911/231-8000
Fax 0911/231-8016
meistersingerhalle@stadt.nuernberg.de
www.meistersingerhalle.de


Großer Saal

Parkett
Raumgröße: 1509 m²
Maße: 41,80 m x 39,20 m
Raumhöhe: 12,30 m

Bestuhlung

Bankett: 980 Plätze

Abstände

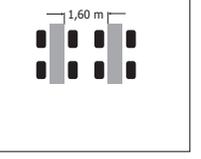

Eine exakte Entnahme der Maße ist nicht möglich.

Bitte beachten:

Bei der Bestuhlung müssen verschiedene Faktoren berücksichtigt werden. Daher darf die Belegung der Räume nur in Absprache mit unseren Mitarbeitern erfolgen.

Foyer

Laufsteg 12 x 3 x 1,10 m hoch

~~Kein NA~~

~~Kein NA~~